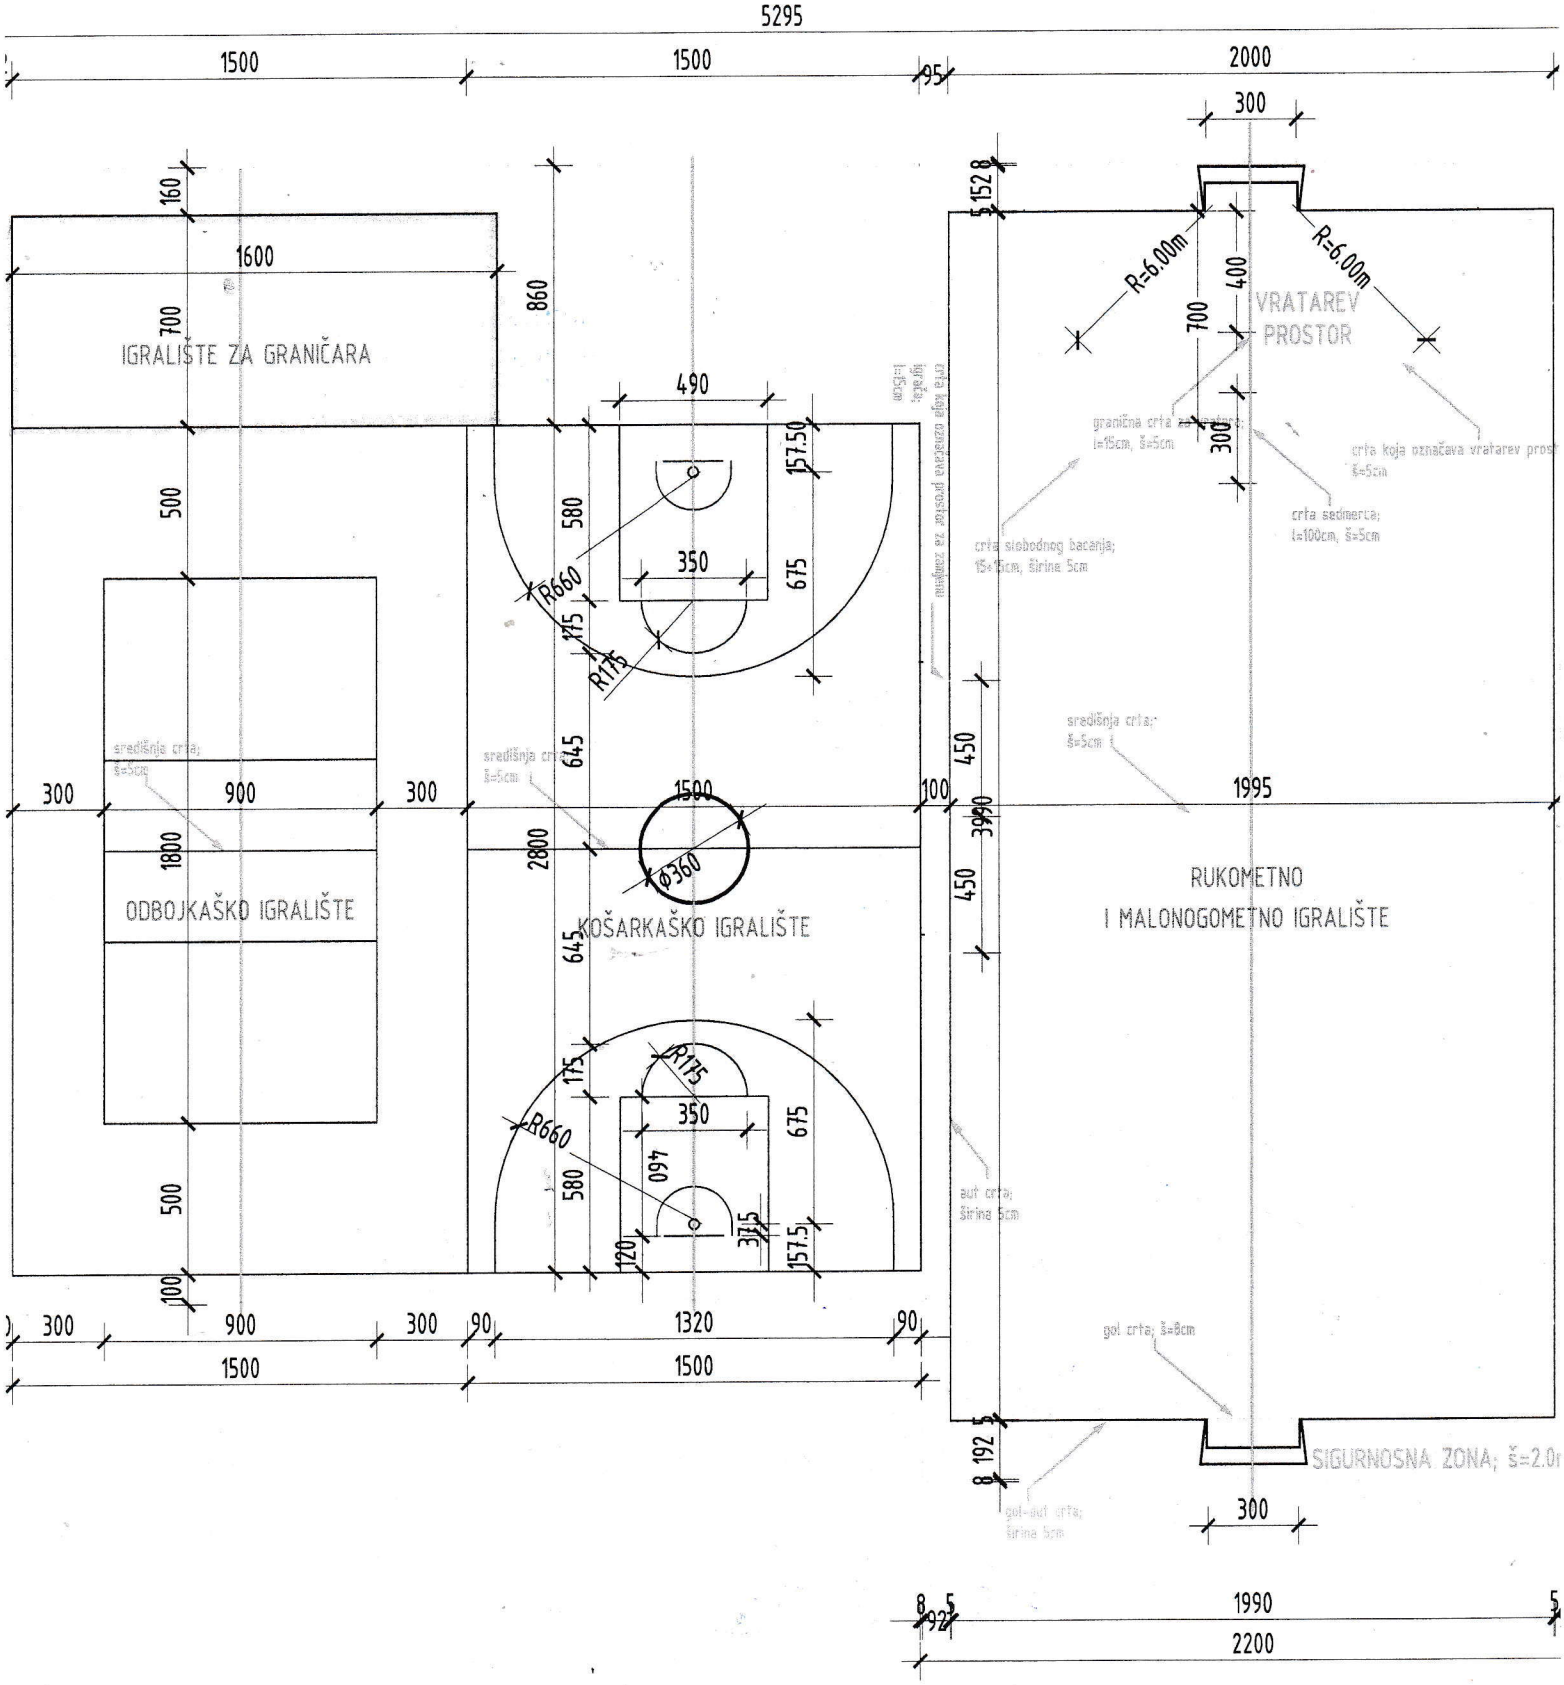
5295
1500
1500
95
2000
300
160
1600
700
IGRALIŠTE ZA GRANIČARA
860
490
157.50
580
350
675
R660
175
R175
500
300
900
300
1800
ODBOJKAŠKO IGRALIŠTE
645
1500
100
2800
ø360
KOŠARKAŠKO IGRALIŠTE
645
175
R175
350
675
R660
460
580
500
120
375
157.5
100
300
900
300
90
1320
90
1500
1500
152.8
R=6.00m
R=6.00m
400
700
VRATAREV
PROSTOR
300
450
1995
450
RUKOMETNO
I MALONOGOMETNO IGRALIŠTE
192.5
SIGURNOSNA ZONA; š=2.0
300
1990
2200